



**Städtebauliches  
 Erneuerungsgebiet  
 "Altstadt III"**

**Lageplan zur Abgrenzung des  
 Untersuchungsgebiets der  
 Vorbereitenden Untersuchen-  
 ungen gemäß § 141 BauGB**

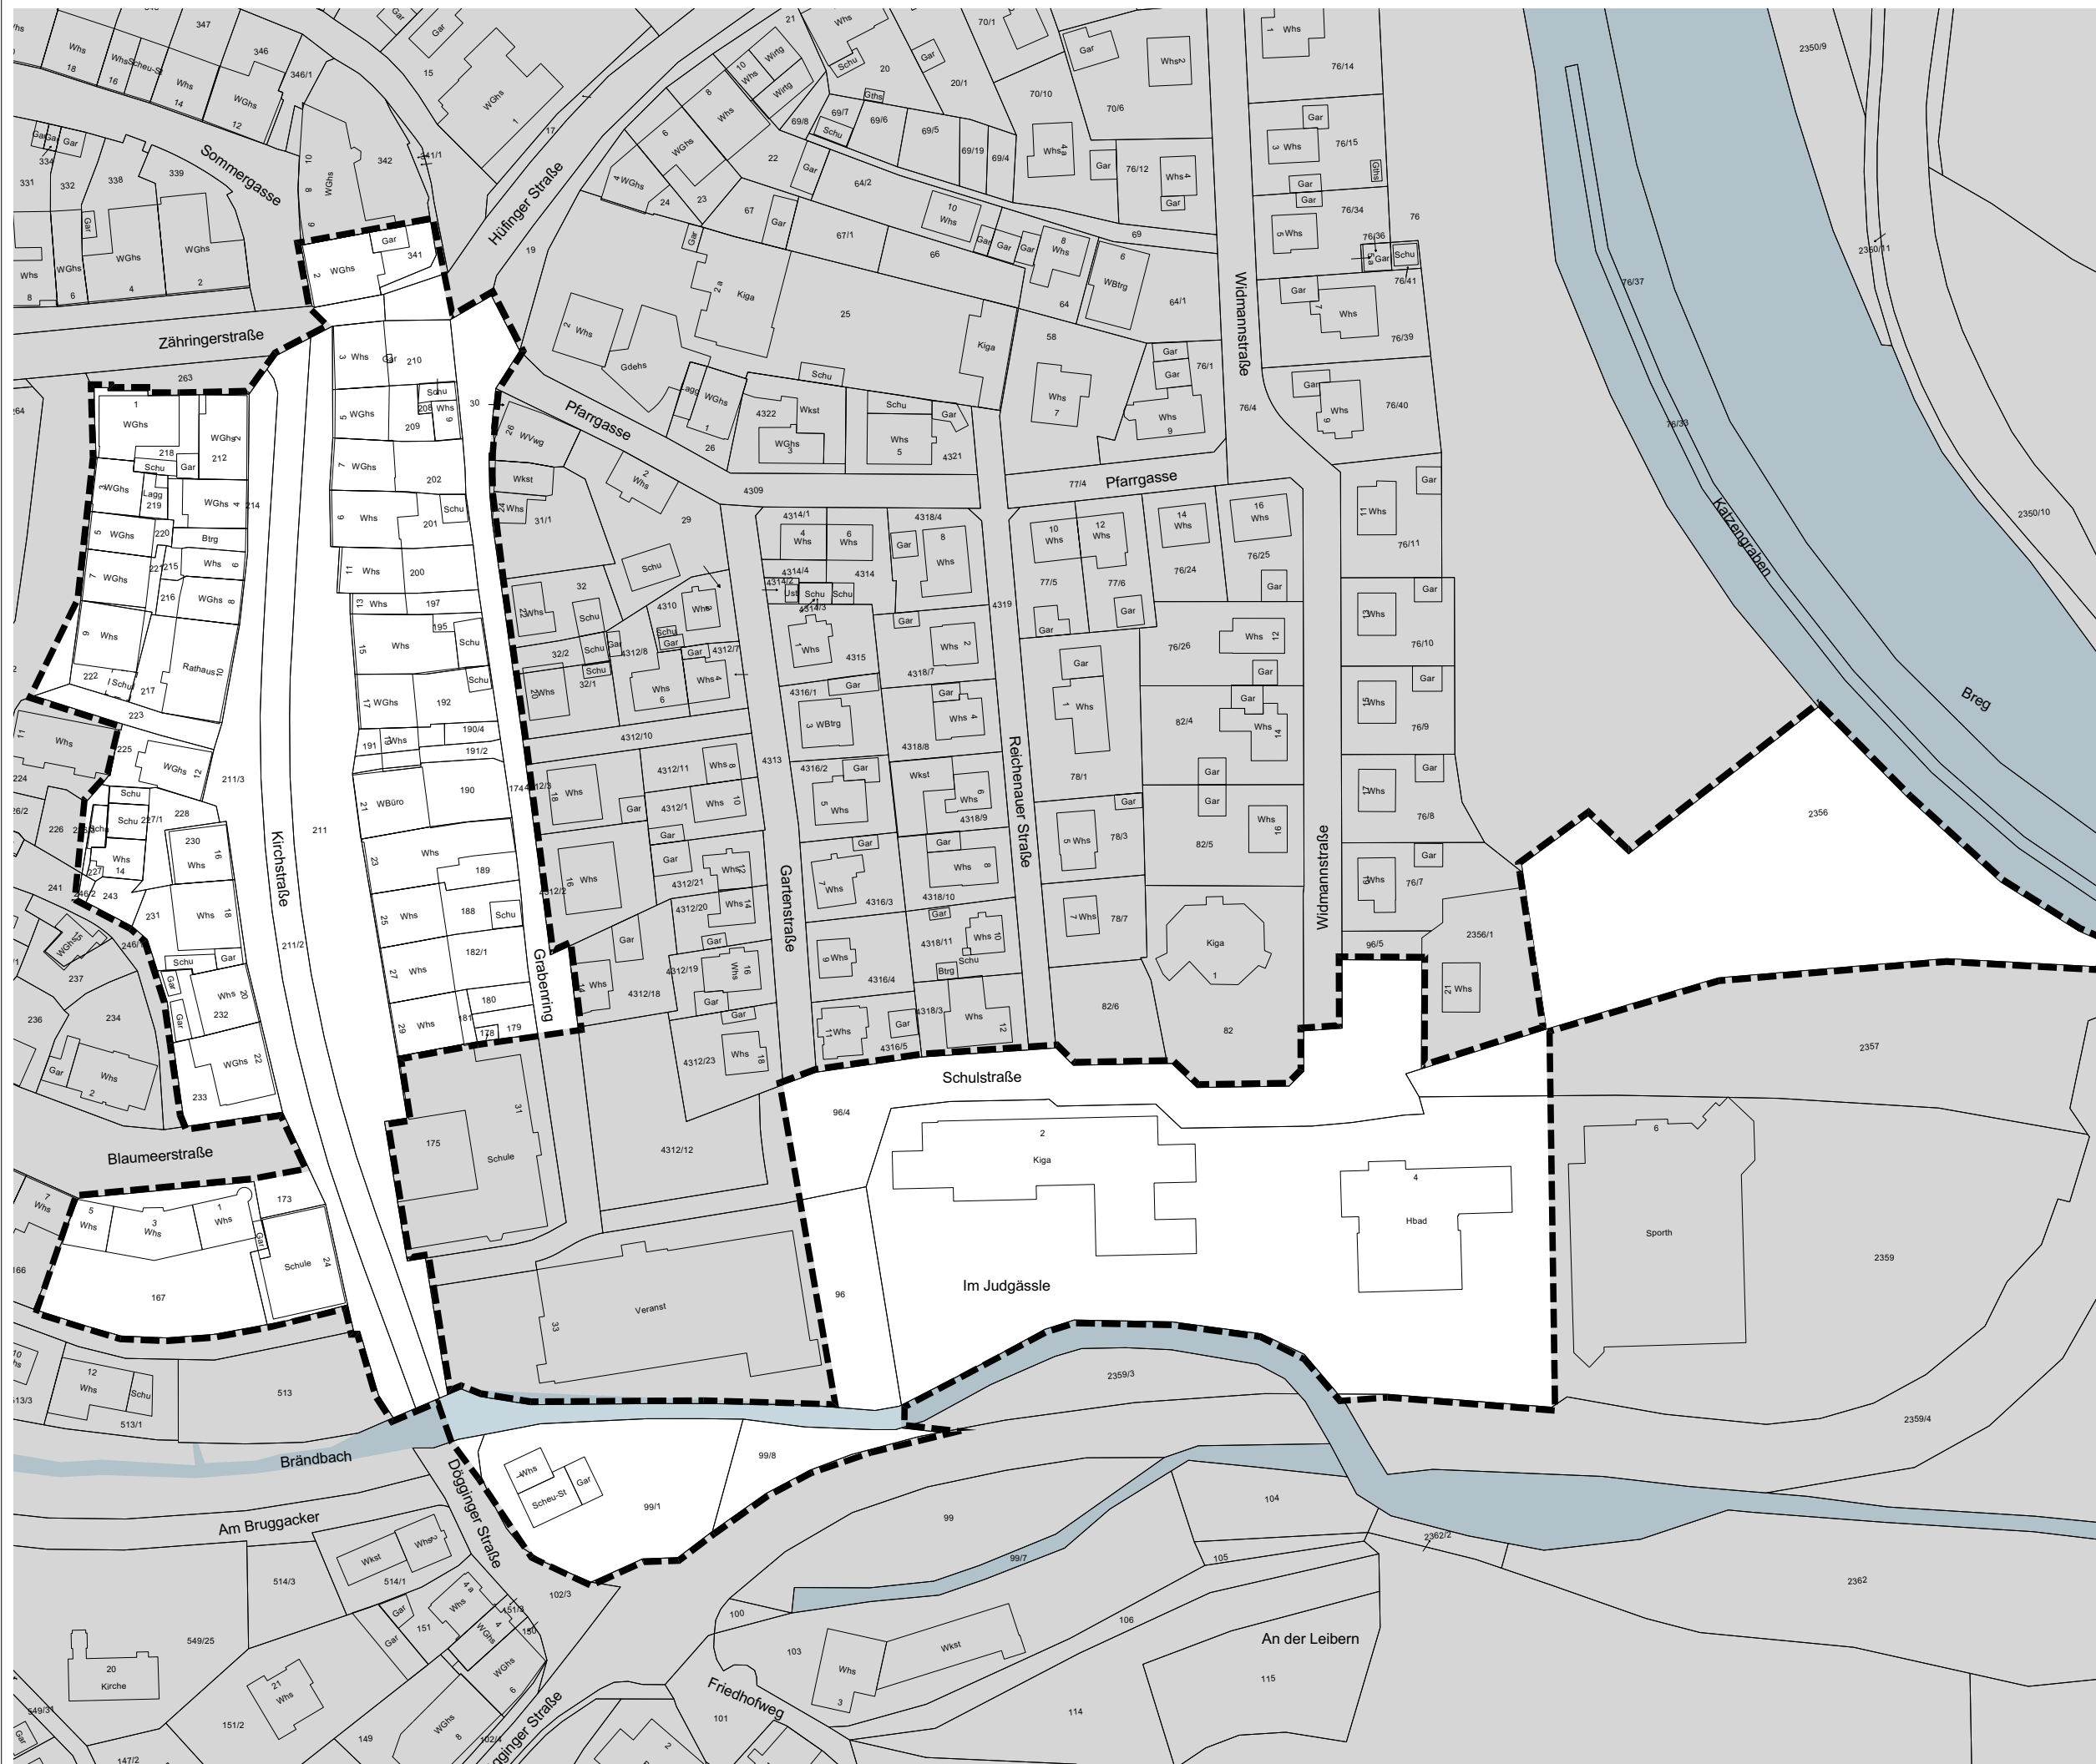


 **Abgrenzung Erneuerungsgebiet**  
 Gesamtfläche: 42 833 m<sup>2</sup>

Geobasisdaten © Landesamt für Geoinformation und Landentwicklung Baden-Württemberg,  
 www.lgl-bw.de, Az.: 2851.9-3/336 Stand 05/2022

0 5 10 25 50  
 M 1:1500

Stuttgart  
 12.09.2023  
 Roth / Hinterseh / Konzi

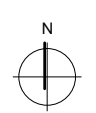

**KE** LBBW Immobilien  
 Kommunalentwicklung GmbH  
 Heilbronner Straße 28  
 70191 Stuttgart