


BRÄUNLINGEN

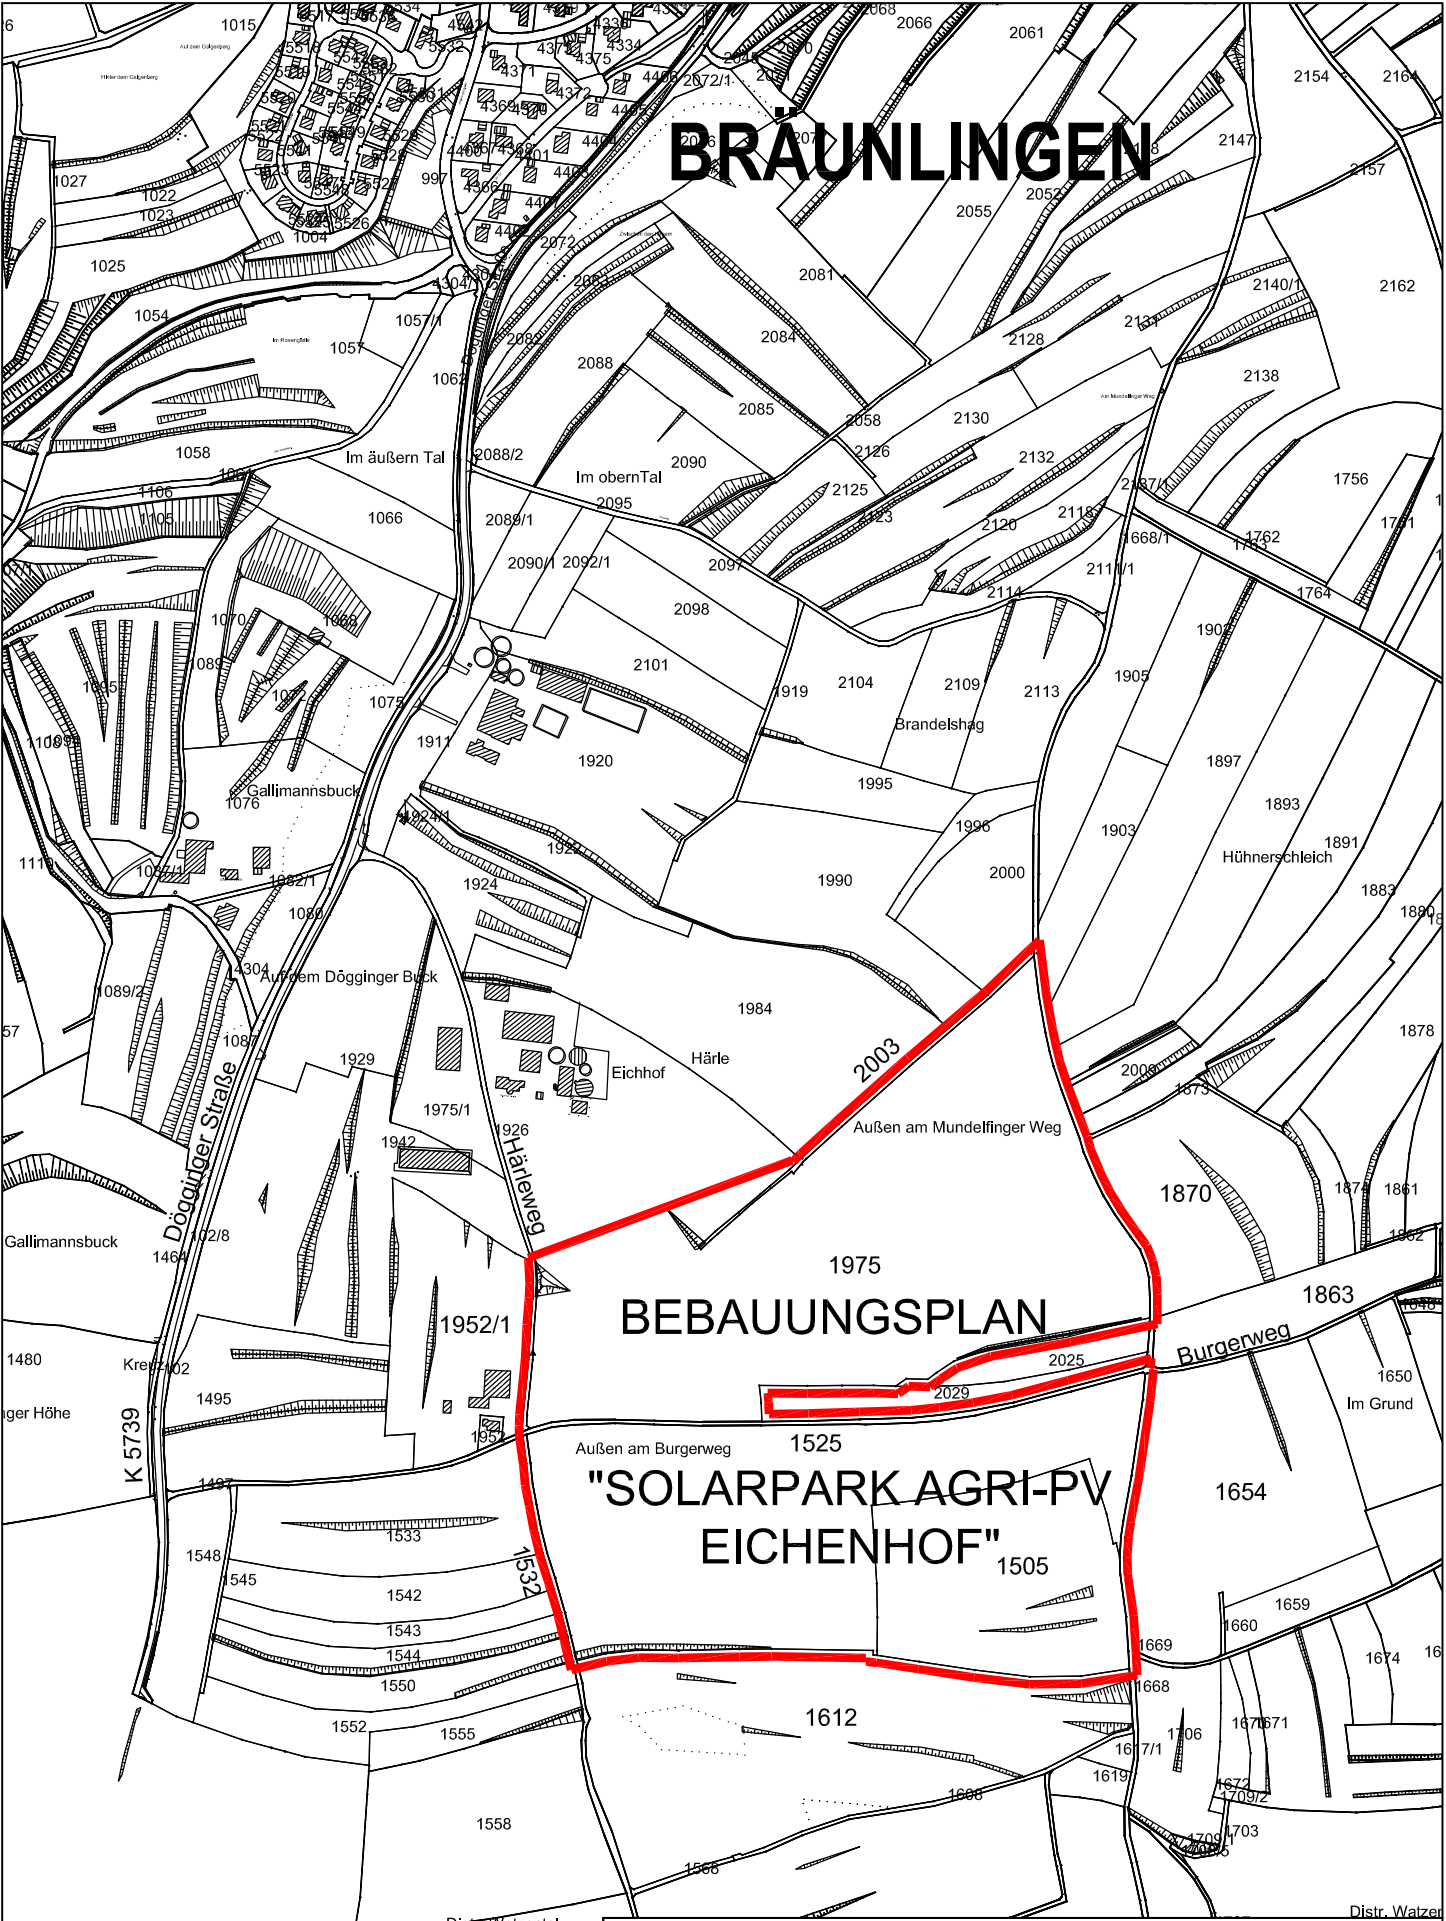

BEBAUUNGSPLAN

"SOLARPARK AGRI-PV
EICHENHOF"

STADT BRÄUNLINGEN, STADTTEIL BRÄUNLINGEN
BEBAUUNGSPLAN "SOLARPARK AGRI - PV EICHENHOF"
LAGEPLAN VOM 16.05.2024

— GELTUNGSBEREICH BEBAUUNGSPLAN