


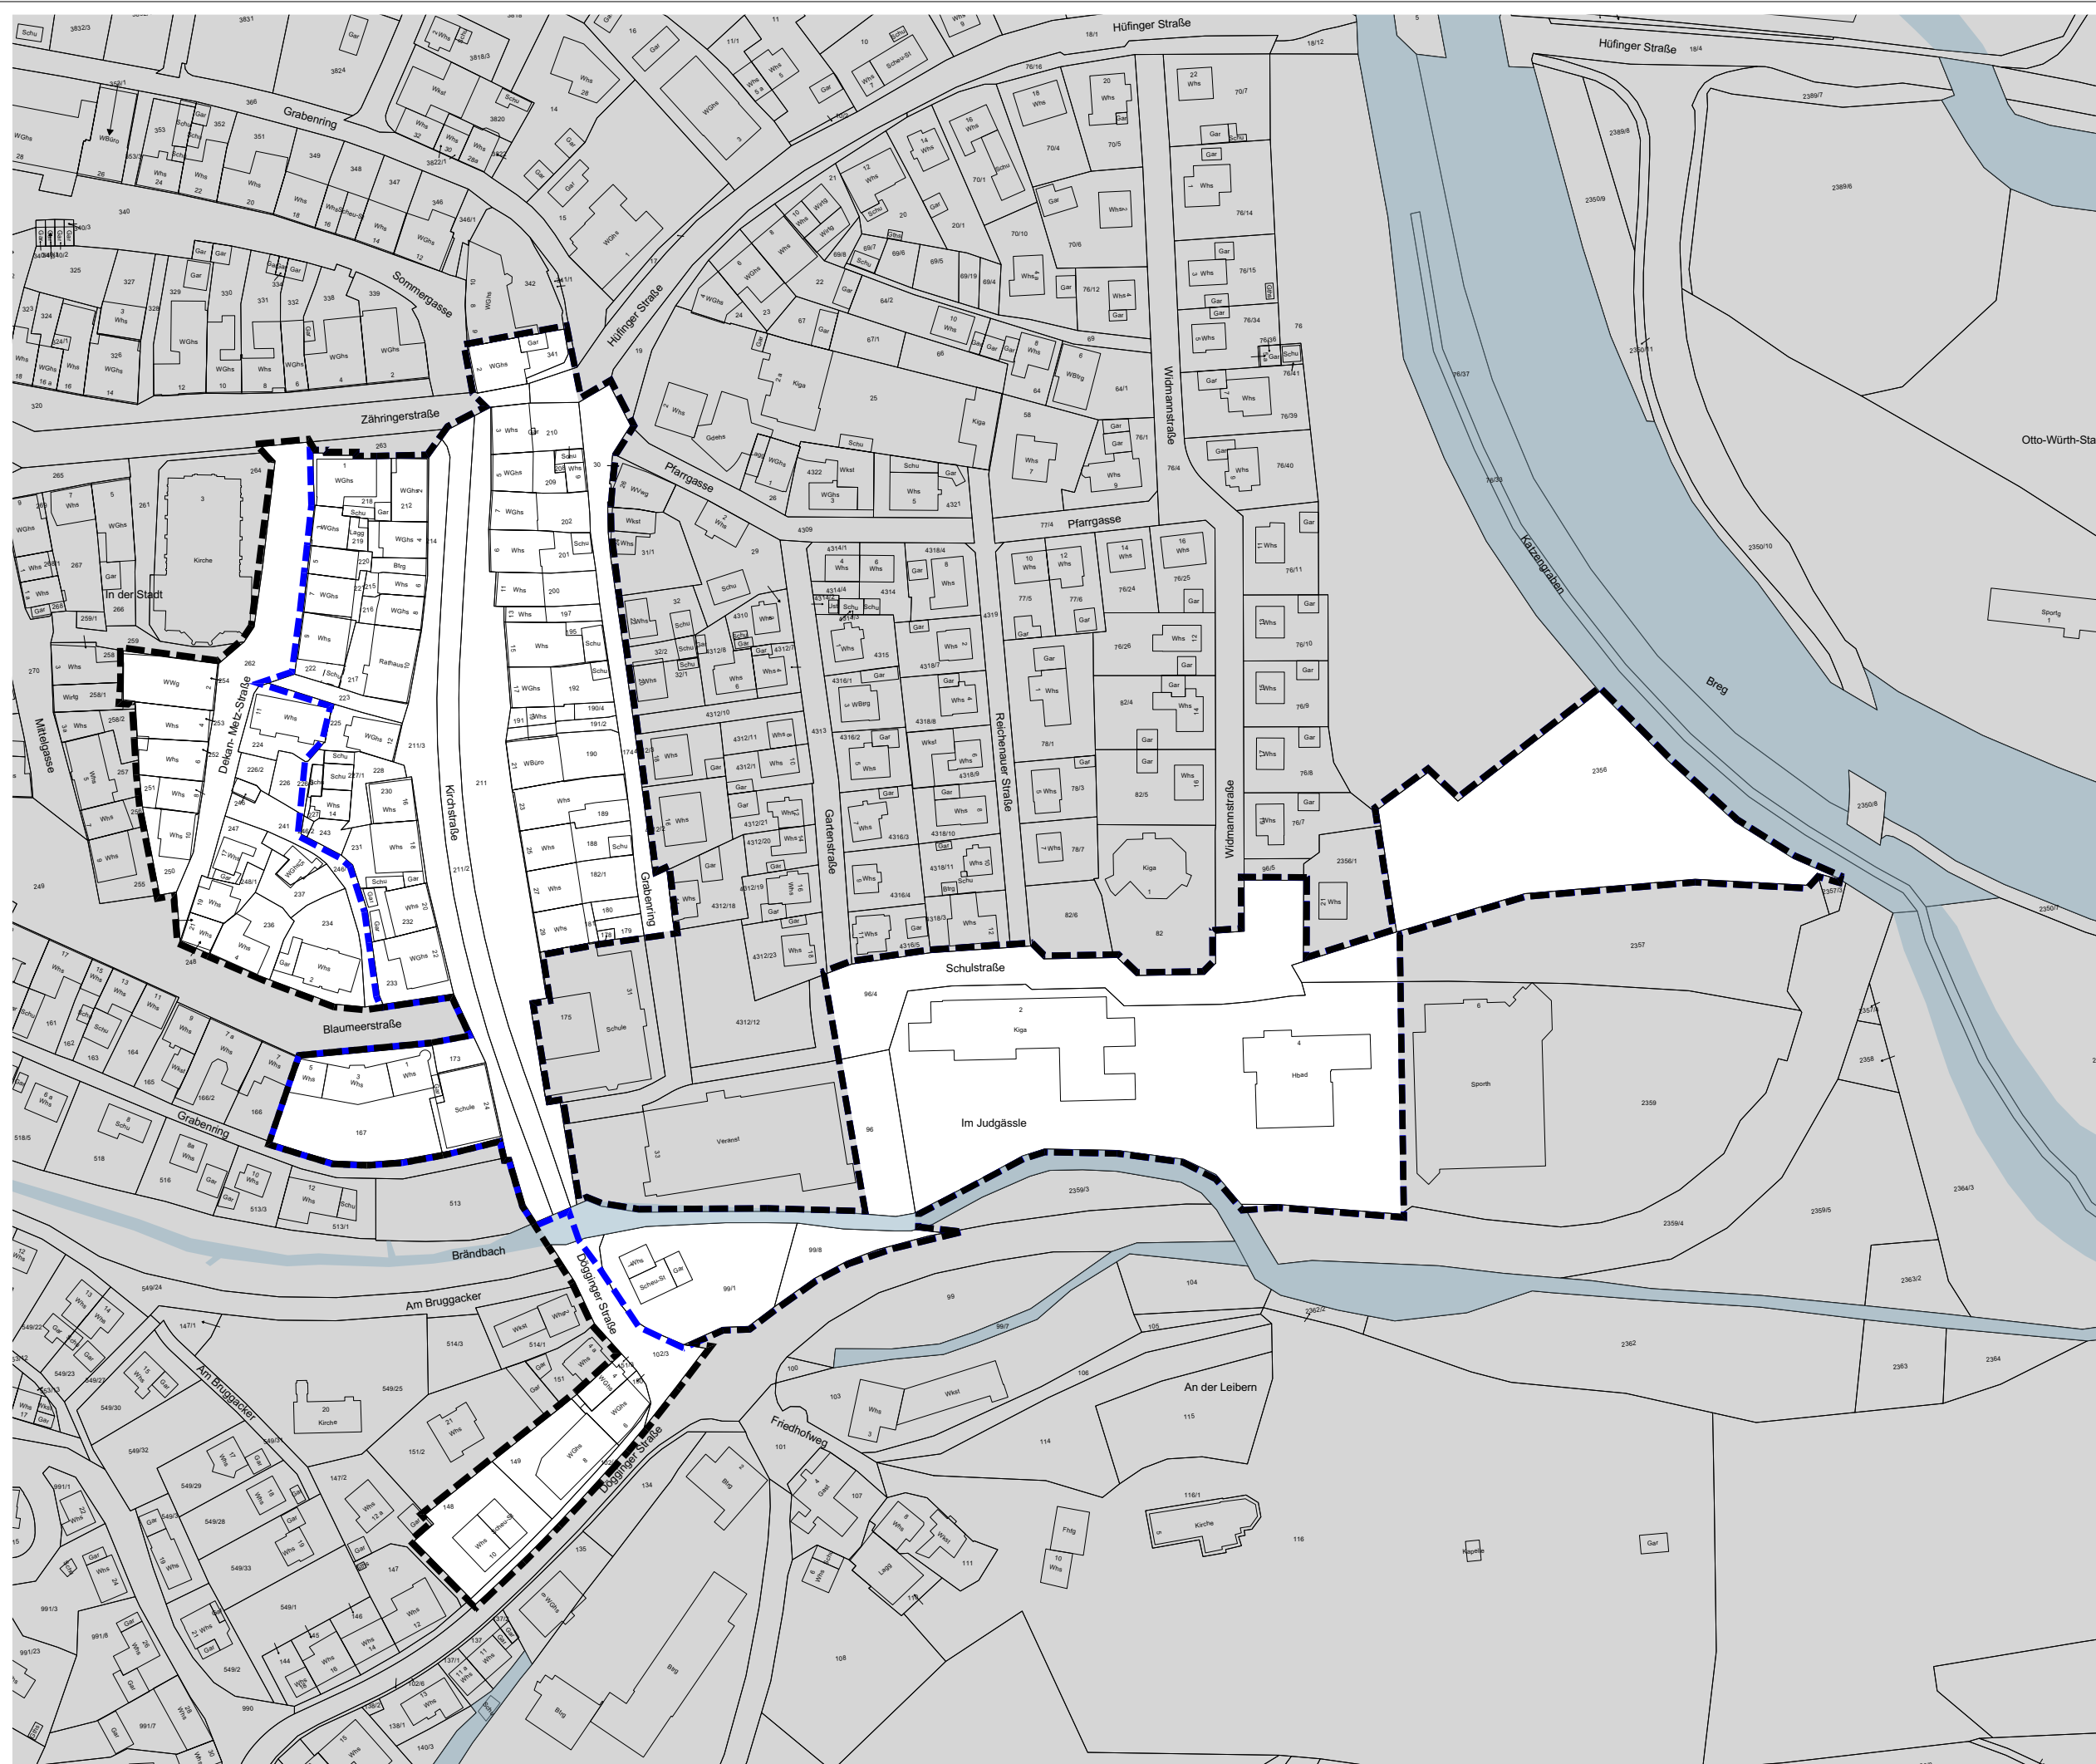

**Städtebauliches
 Erneuerungsgebiet
 "Altstadt III"**


Abgrenzungsplan

Vorbereitende Untersuchungen nach § 141 BauGB



-  **Abgrenzung VU-Untersuchung**
Gesamtfläche: 52 890 m²
-  **Abgrenzung Erneuerungsgebiet**
Gesamtfläche: 42 833 m²

Geobasisdaten © Landesamt für Geoinformation und Landentwicklung Baden-Württemberg, www.lgl-bw.de, Az.: 2851-9-3/336 Stand 05/2022

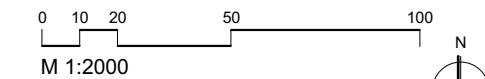

Freiburg
 08.02.2024
 Hinterseh / Horn

KE LBBW Immobilien
 Kommunalentwicklung GmbH
 Heilbronner Straße 28
 70191 Stuttgart