




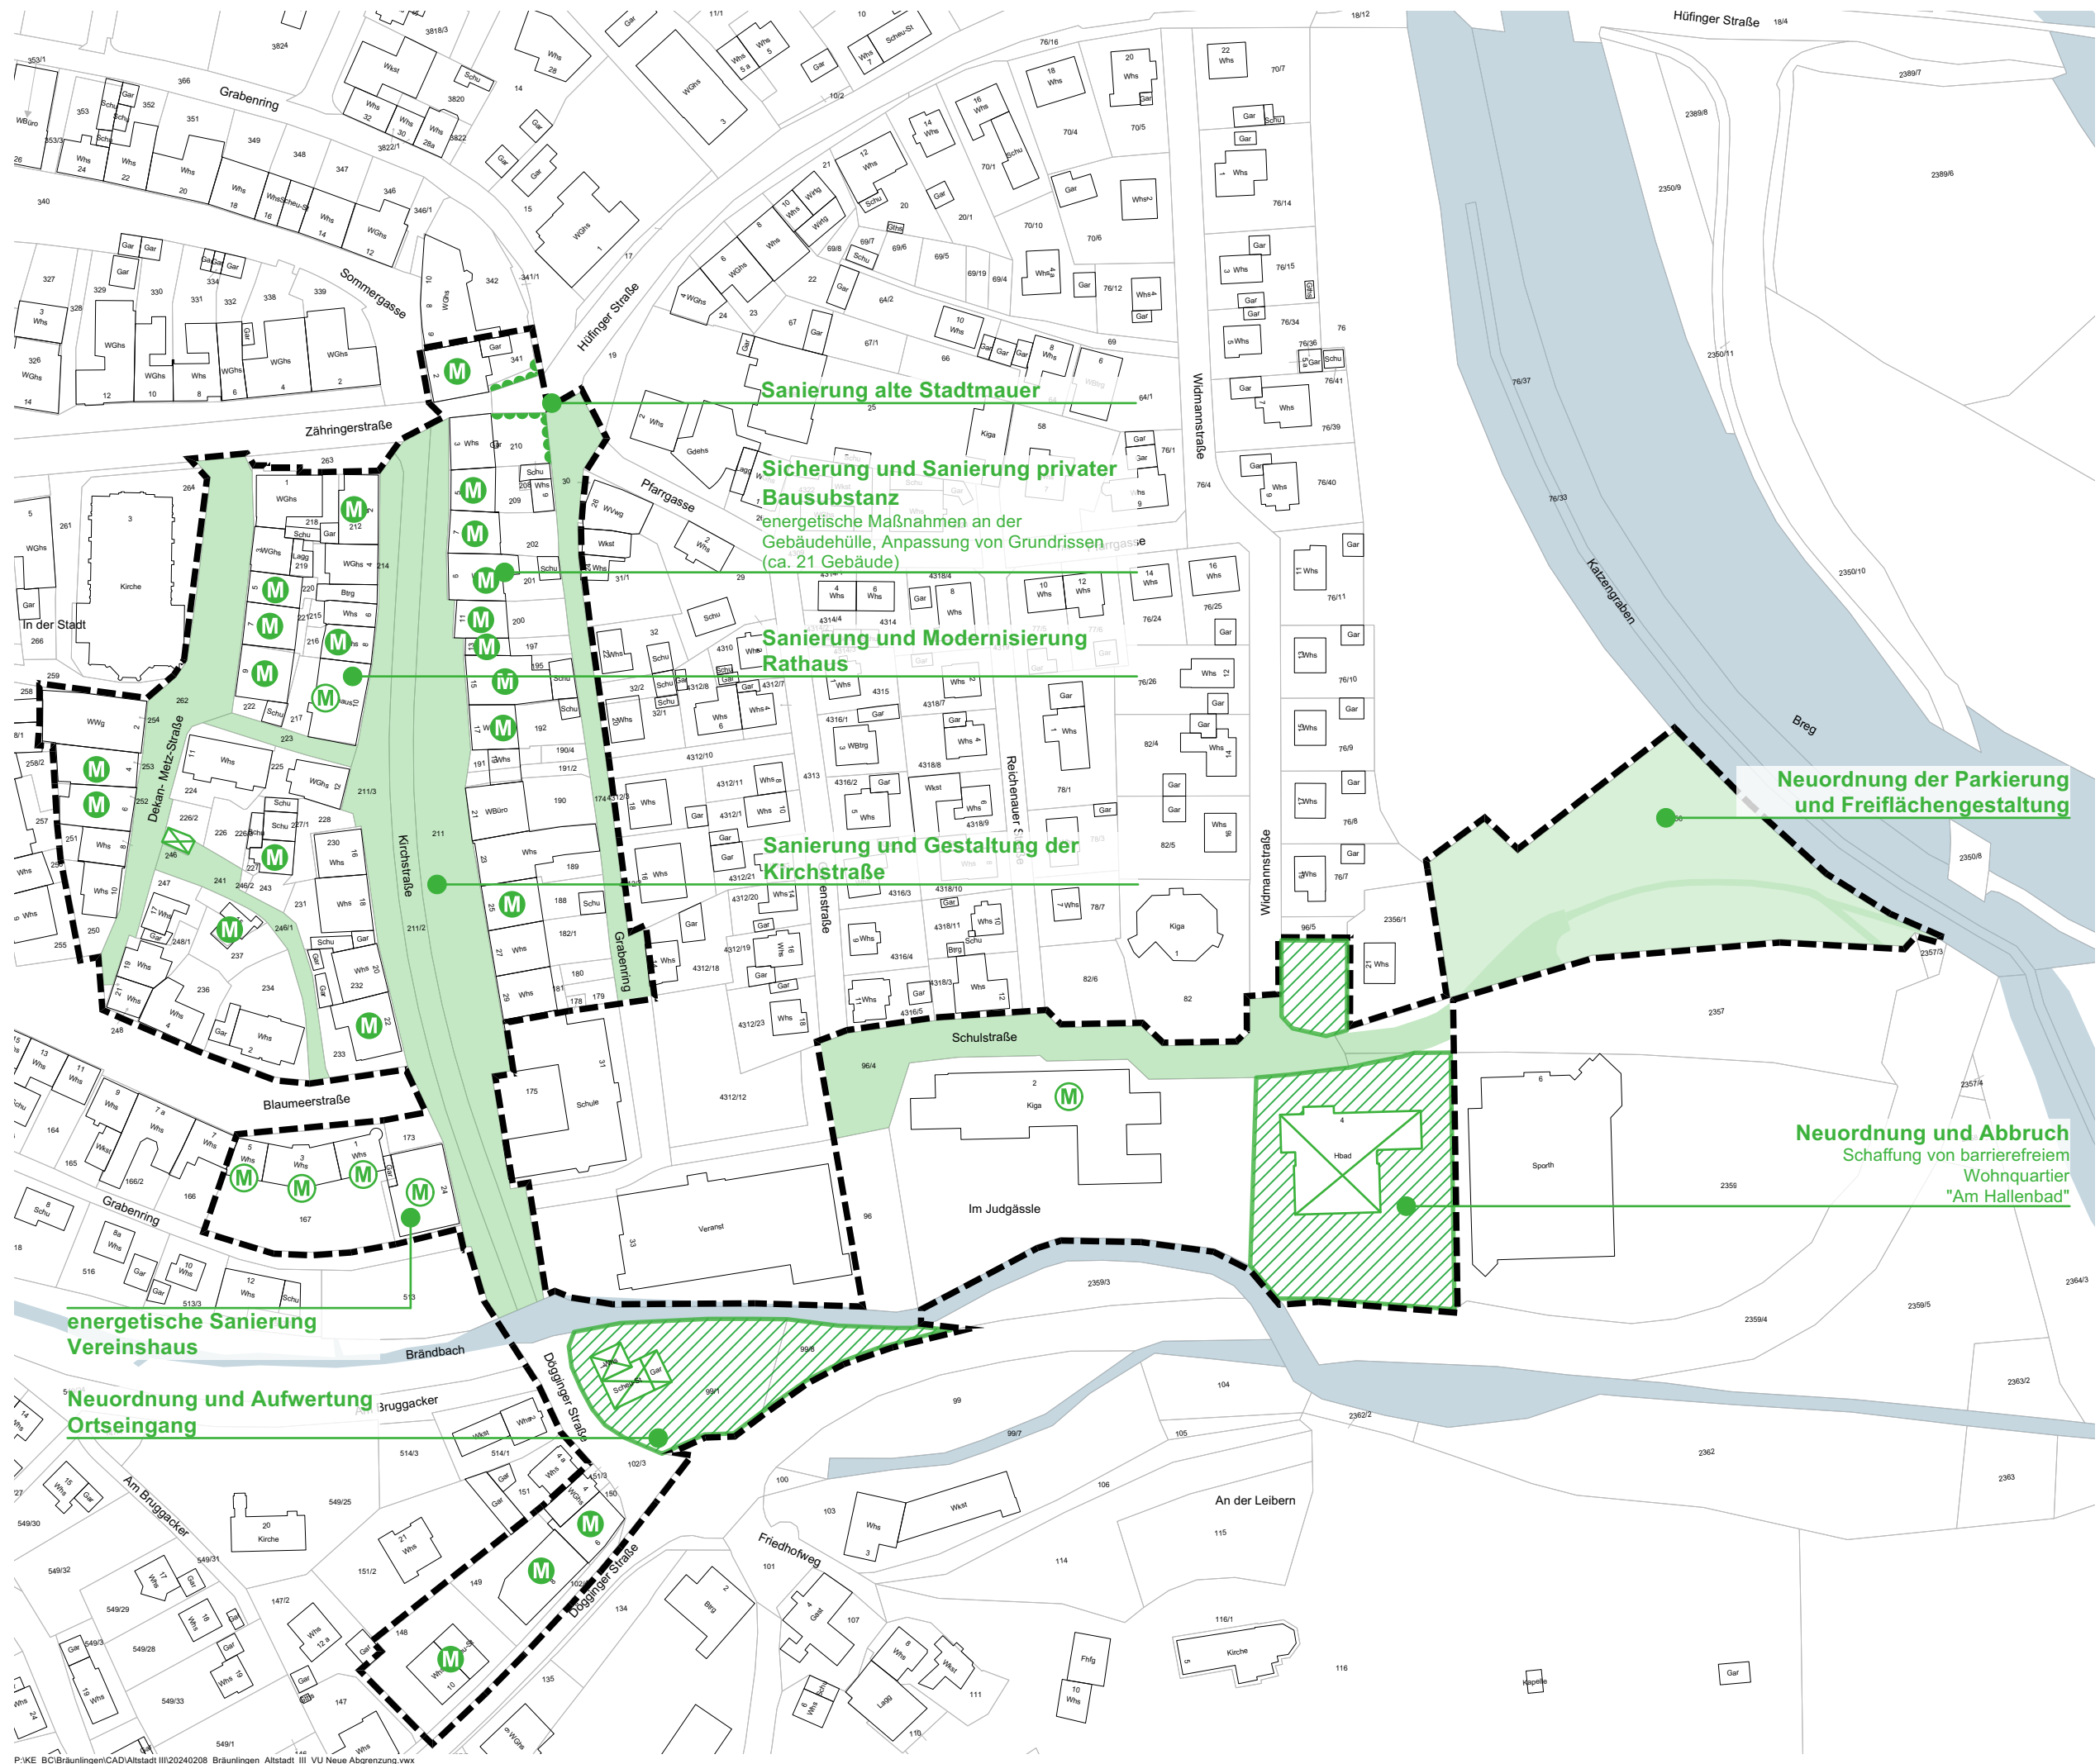


Städtebauliches Erneuerungsgebiet "Altstadt III"

Maßnahmenplan

Vorbereitende Untersuchungen nach § 141 BauGB



- Ordnungsmaßnahmen**
-  Beseitigung baulicher Anlagen
 -  Städtebauliche Neuordnung
 -  Erschließungsmaßnahmen/
Freilächengestaltung
- Baumaßnahmen**
-  mögliche private Erneuerungen
 -  öffentliche und gemeindeeigene Erneuerungen

 Abgrenzung Erneuerungsgebiet
Gesamtfläche: 52 890 m²
Geobasisdaten © Landesamt für Geoinformation und Landentwicklung Baden-Württemberg, www.lgl-bw.de, Az.: 2851.9-3/336 Stand 05/2022

