


**Städtebauliches
Erneuerungsgebiet
"Altstadt III"**

**Übersicht zur
Wohnraumschaffung**

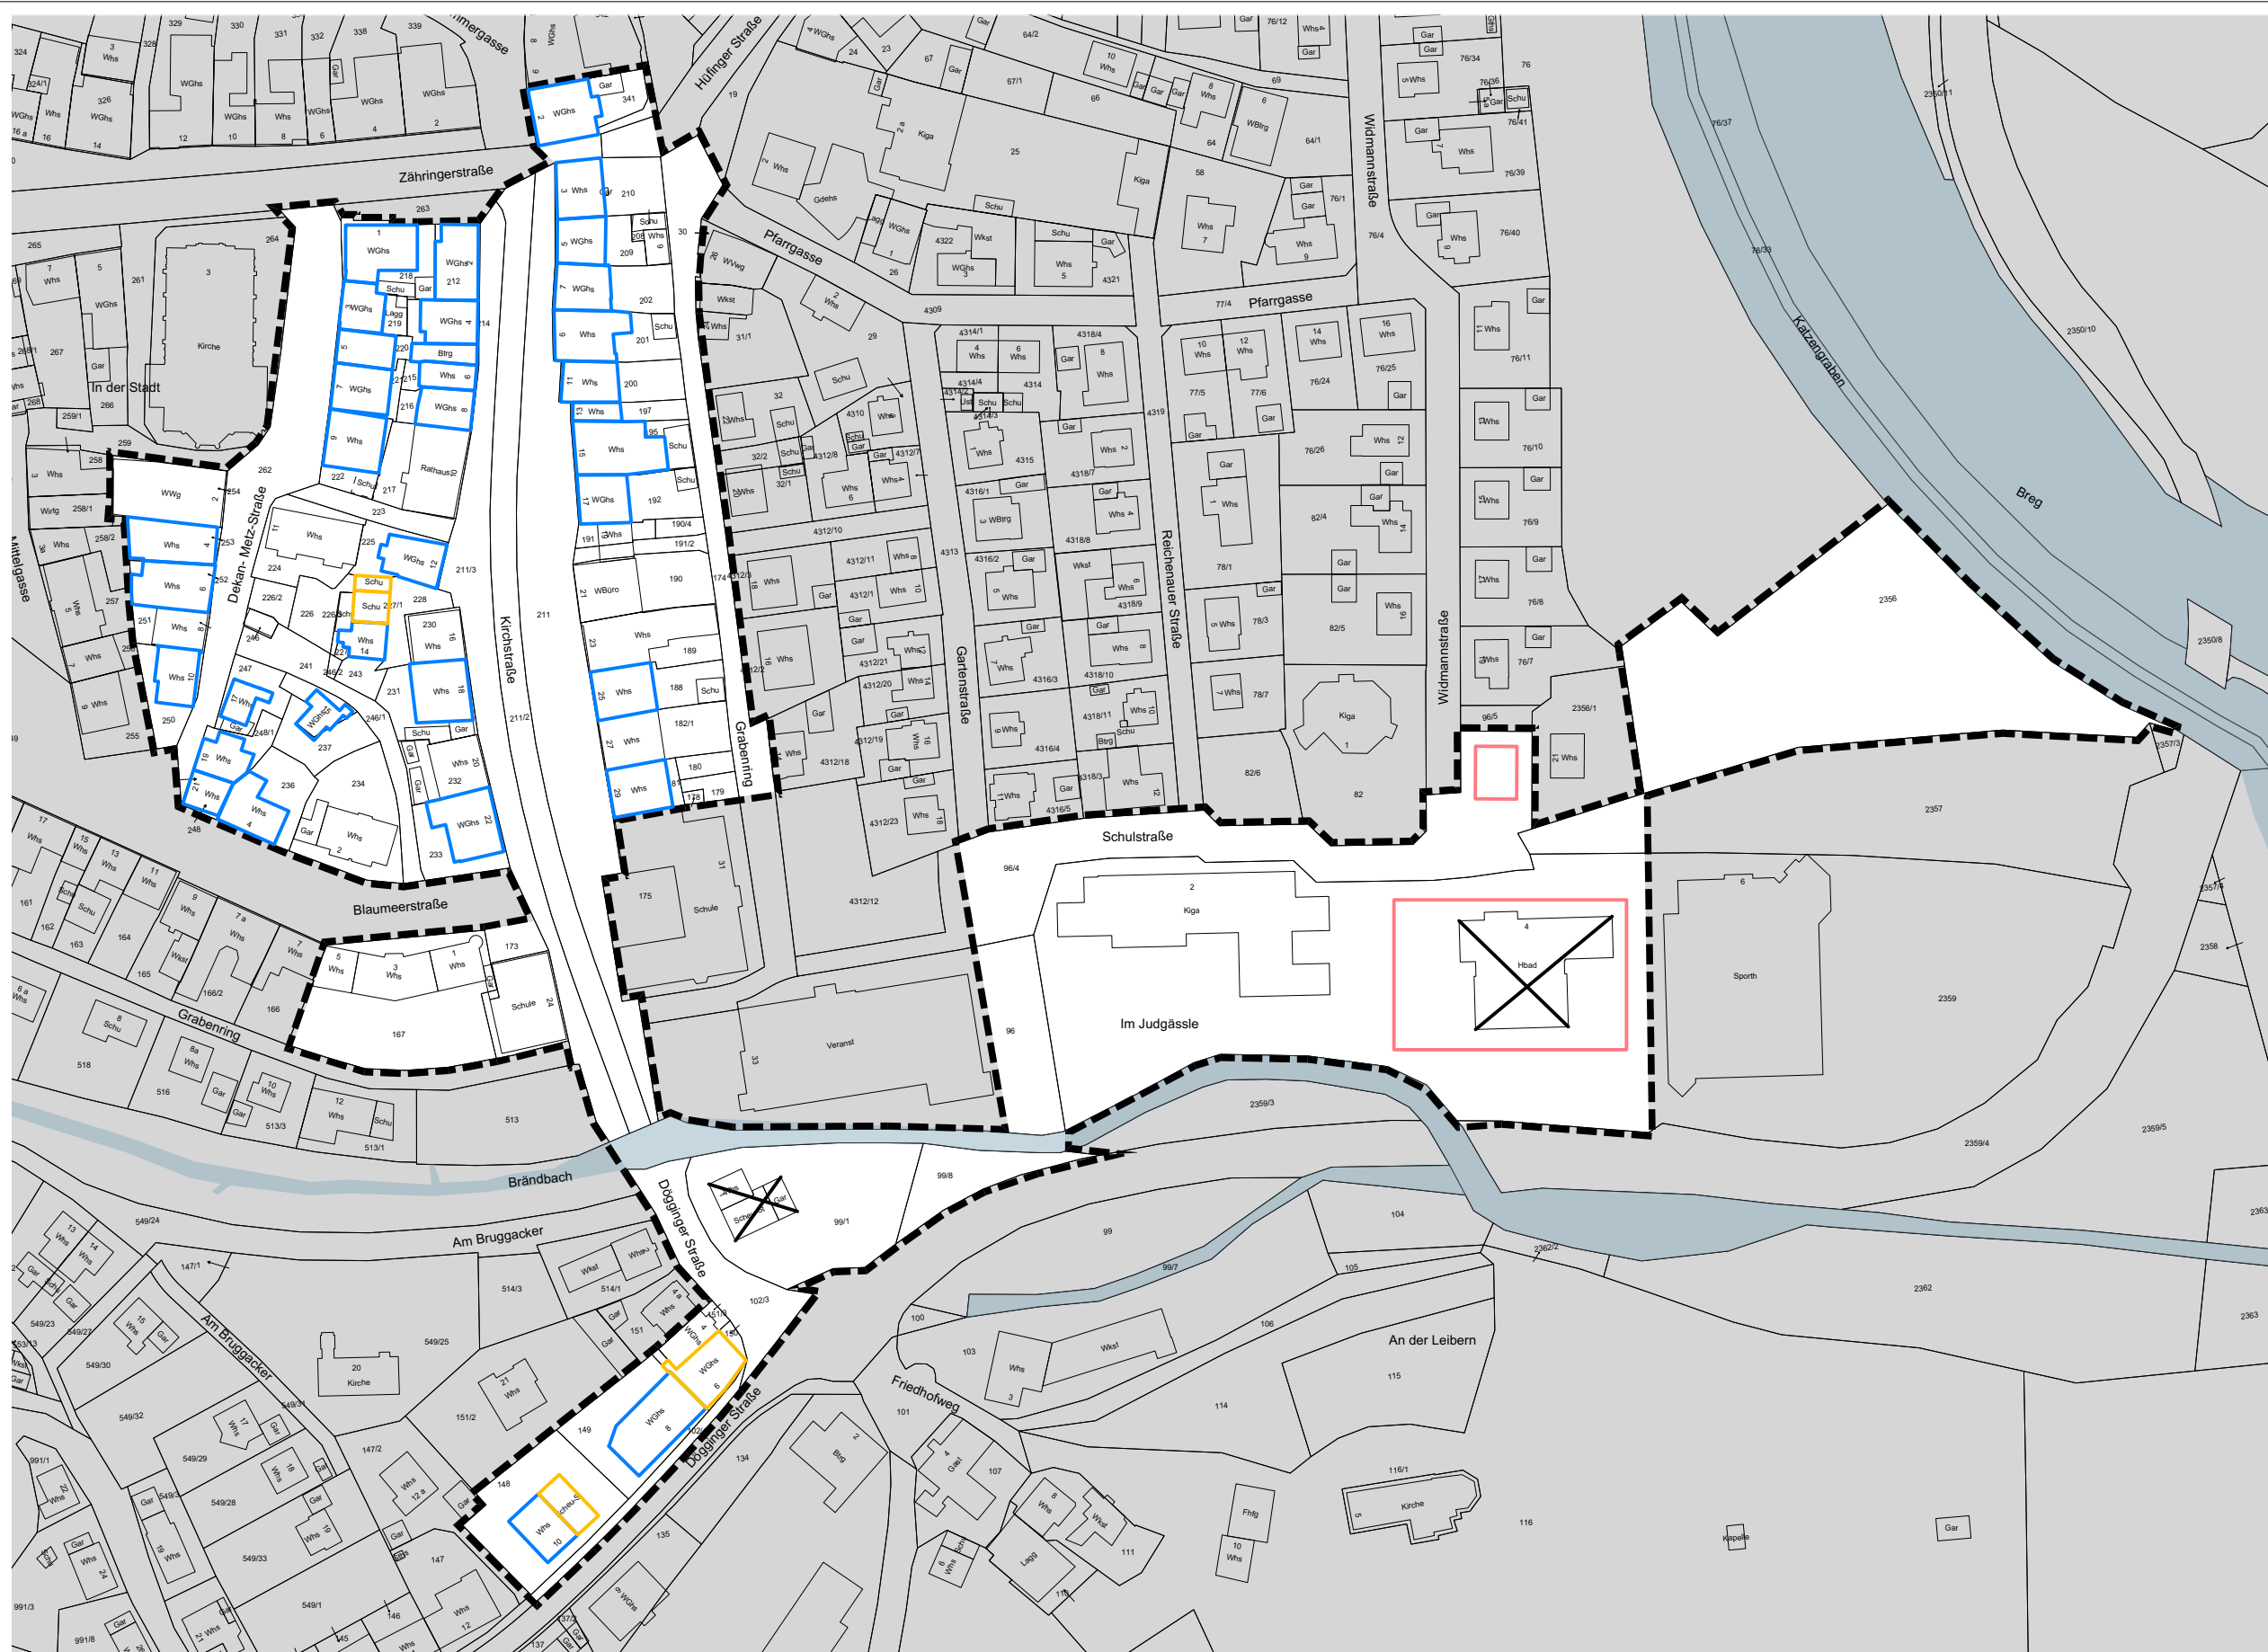

Angaben zur Wohnraumschaffung

- Neubau
- Umnutzung
- Aktivierung
- Modernisierung

Abgrenzung Erneuerungsgebiet
Gesamtfläche: 52 890 m²

Geobasisdaten © Landesamt für Geoinformation und Landentwicklung Baden-Württemberg, www.lgl-bw.de, Az.: 2851.9-3/336 Stand 05/2022

Modernisierung

ca. 35 Modernisierungen im
Untersuchungsgebiet mit ca. 0 2 WE

Umnutzung

Kirchstraße ca. 2 WE
Döggingerstraße ca. 4 WE

Neubau


Schulstraße 4 ca. 16 WE

Summe ca. 70 WE

Summe ca. 6 WE

Summe ca. 16 WE

Summe gesamt 92 WE

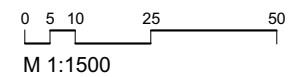

M 1:1500

Freiburg
08.02.2024

Hinterseh / Horn



KE LBBW Immobilien
Kommunalentwicklung GmbH
Heilbronner Straße 28
70191 Stuttgart