


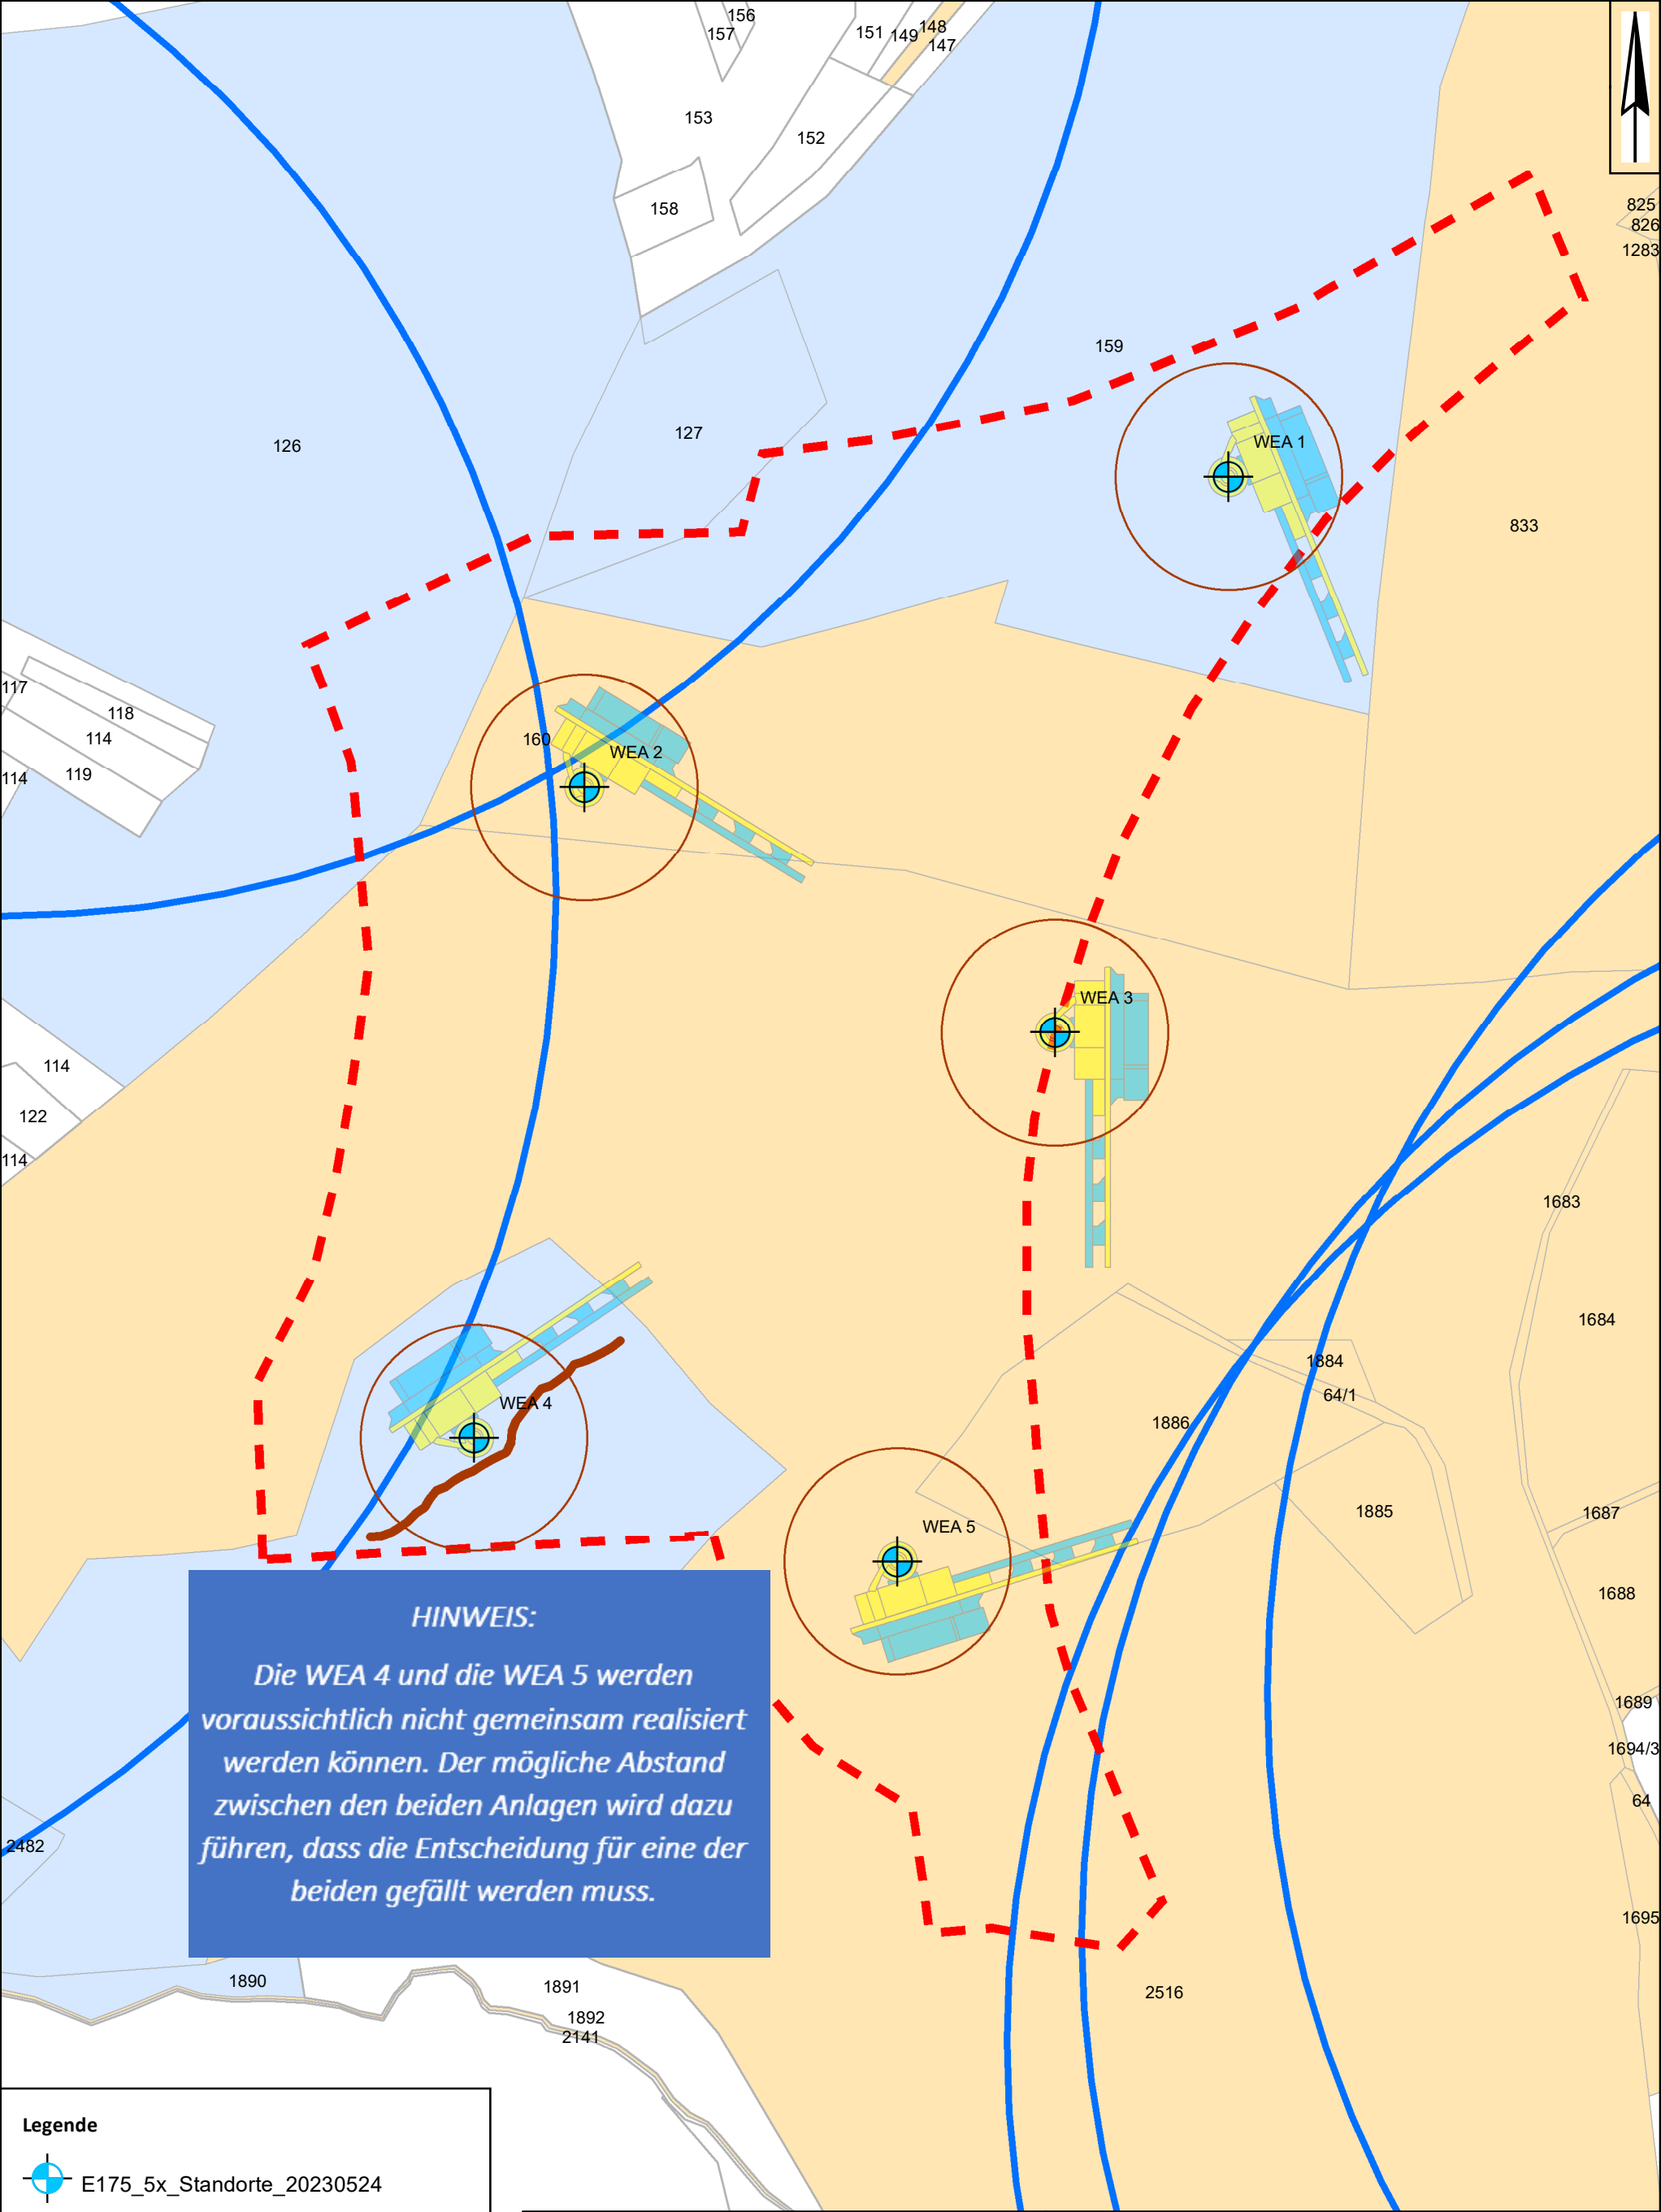

Legende

 E175_5x_Standorte_20230524

 E175_5x_Abstandsflaeche_20230524

5xWEA_Bauflaeche_20230524

 dauerhaft

 temporär

 FNP Konzentrationsfläche Guldenen

 Geländekante_WEA04_VOT_24052023

 Abstand_WEA_Wohnorte_Puffer_900m

Quelle:	 ENERGIE MIT ZUKUNFT. Maximilian-Welsch-Str. 2-2B 99084 Erfurt Tel.: 0361 / 77519 100 Fax: 033769 / 871 329	
Planinhalt:	Projekt:	
Übersichtsplan	Windenergievorhaben Bräunlingen	
0 25 50 100 150 200 m	Maßstab: 1:5.000	Datum: 12.06.2023
Hinweise: Quellennachweis: Koordinatensystem: ETRS 1989 UTM Zone 32N	Format: A3	Bearbeiter: ReA
	Datei: Braeunlingen	Blatt: